


Übergabestation mit Wärmetauscher

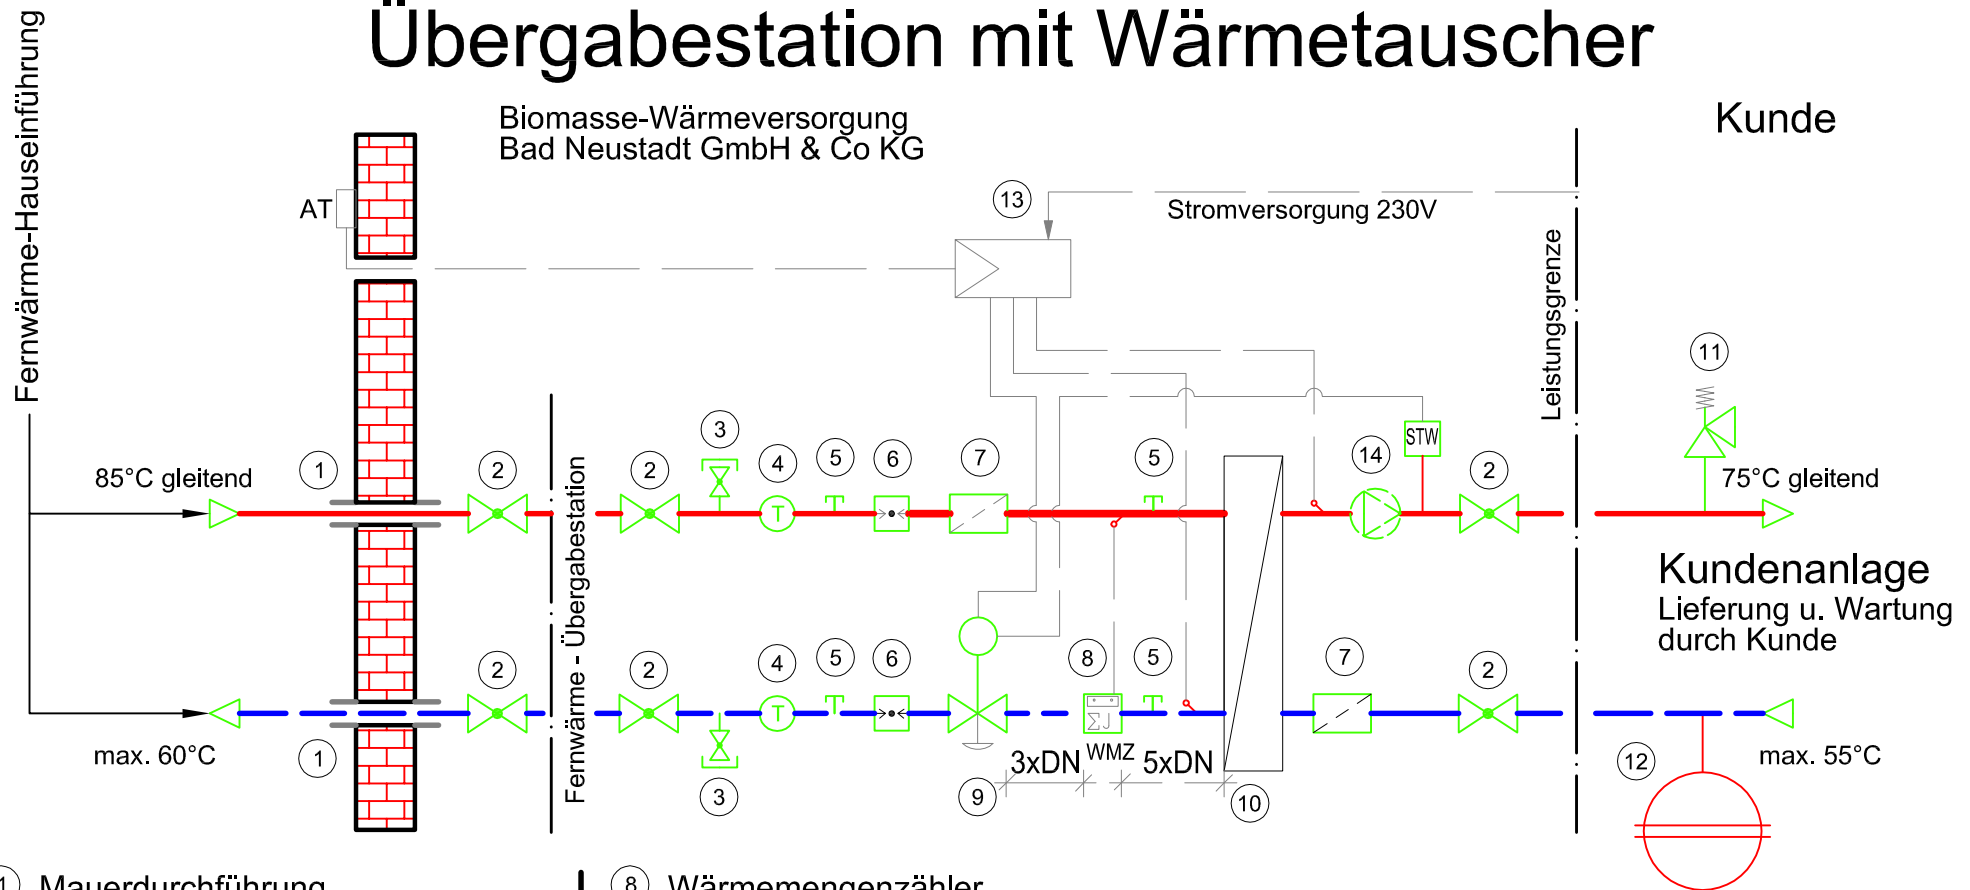

- | | |
|---|--|
| ① Mauerdurchführung | ⑧ Wärmemengenzähler |
| ② Kugelhahn | ⑨ Durchflußregler mit elektr. Stellantrieb |
| ③ Entlüftung/Entleerung | ⑩ Wärmetauscher |
| ④ Thermometer | ⑪ Sicherheitseckventil |
| ⑤ Einschweißmuffen mit Stopfen für Anschluß Differenzdruckgeber bzw. externe Temperaturfühler | ⑫ Ausdehnungsgefäß |
| ⑥ Manometer | ⑬ Fernwärmeregler, elektronisch |
| ⑦ Schmutzfänger | ⑭ Heizungsumwälzpumpe optional |



**Biomasse-Wärmeversorgung
Bad Neustadt GmbH & Co KG**

Ort: Bad Neustadt/S.
 Planauschnitt: Übergabestation
 Projekt: Wärmeversorgung
 Maßstab: ohne
 Stand: Mai 2010